


# پروژه معماری

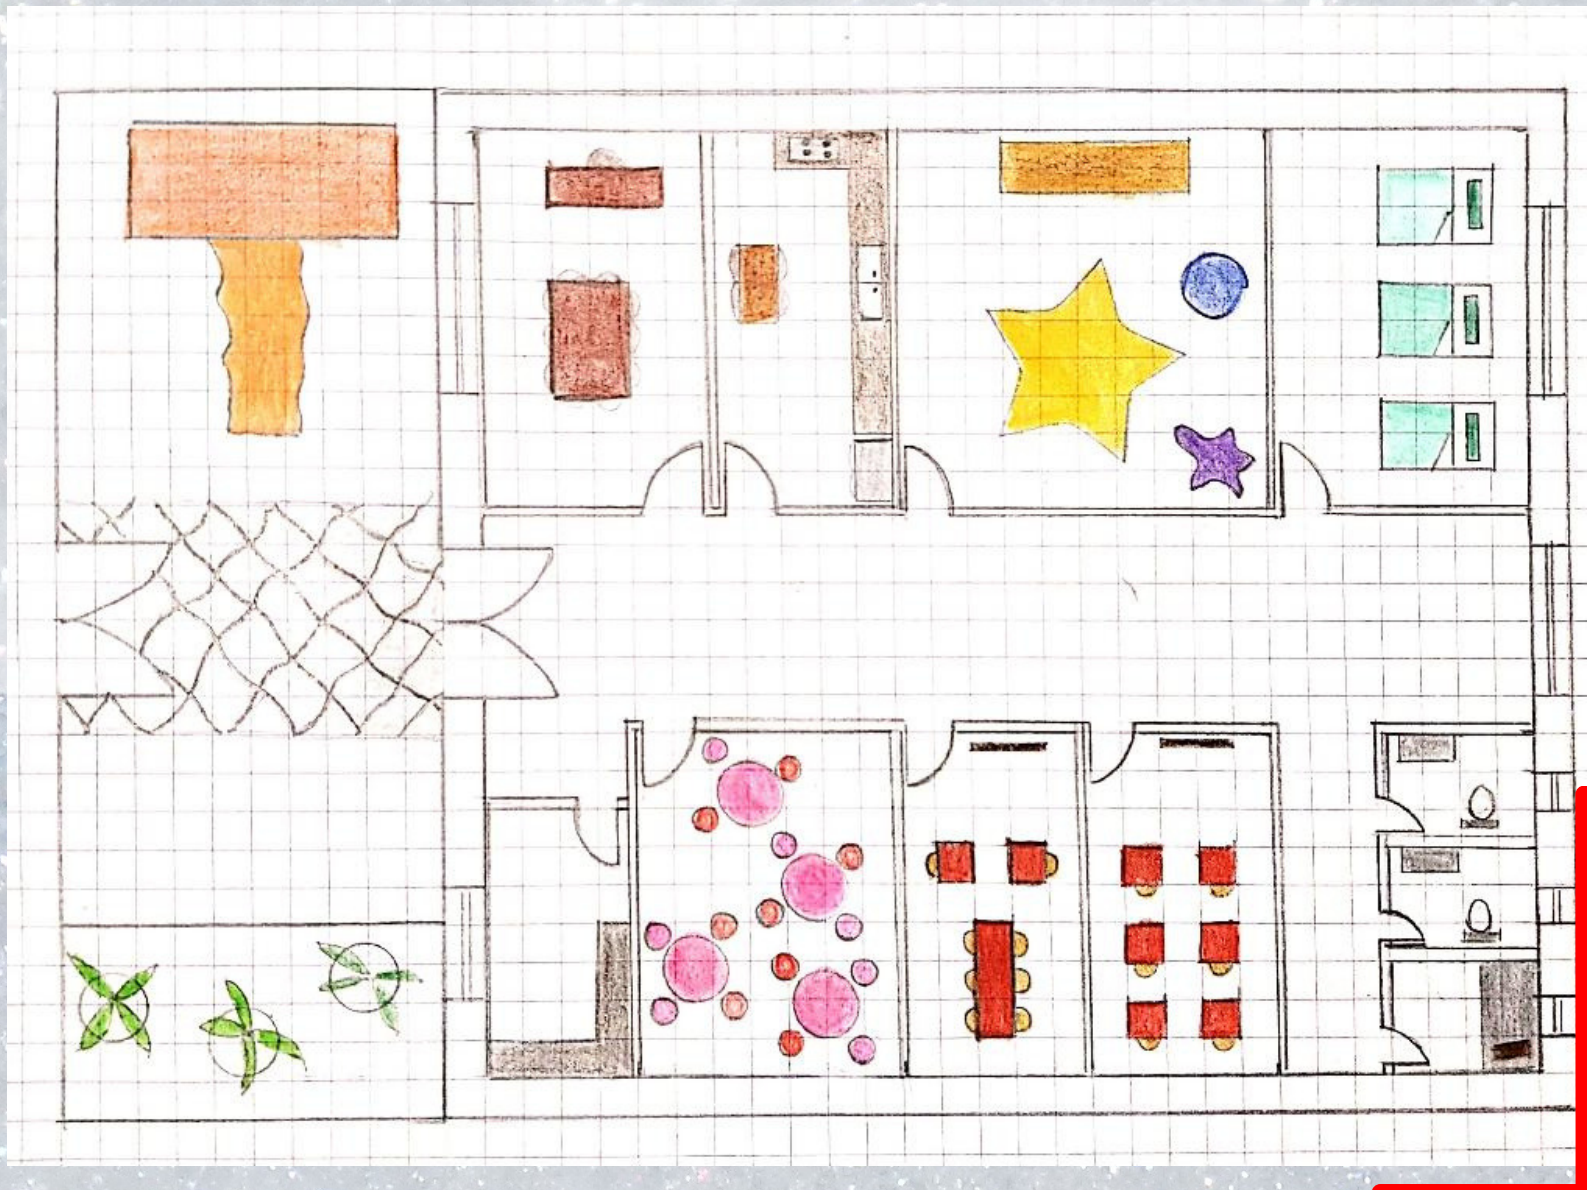

پرنیان میرزاآقایی طهرانی


سرکار خانم بخت



پرسپکتیو یک نقطه ای



پرسپکتیو یک نقطه ای

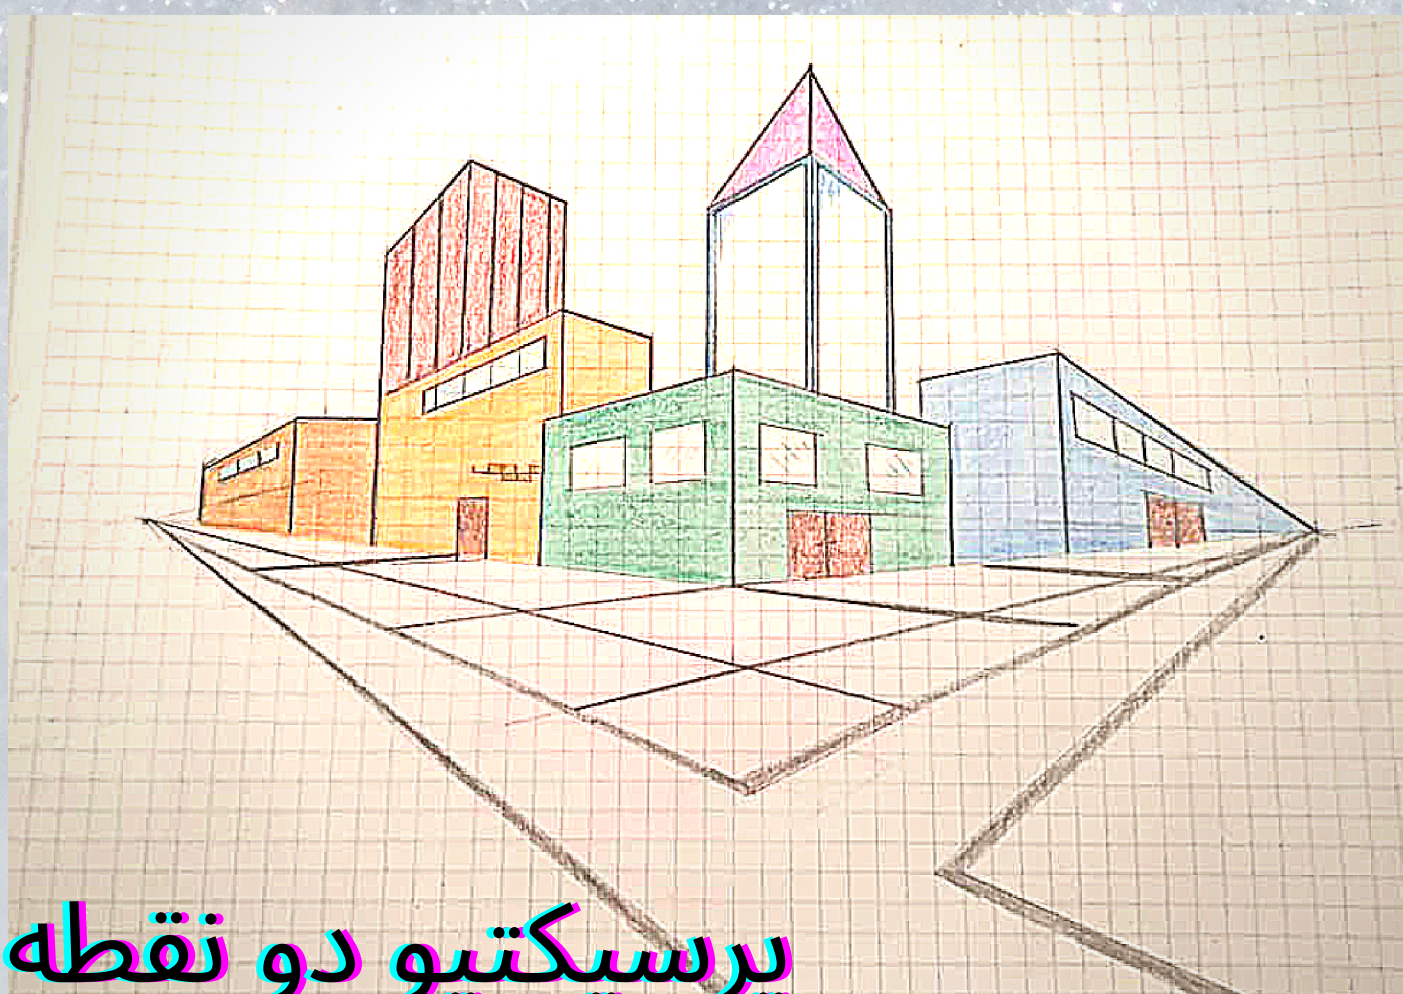

پرسپکتیو دو نقطه ای

